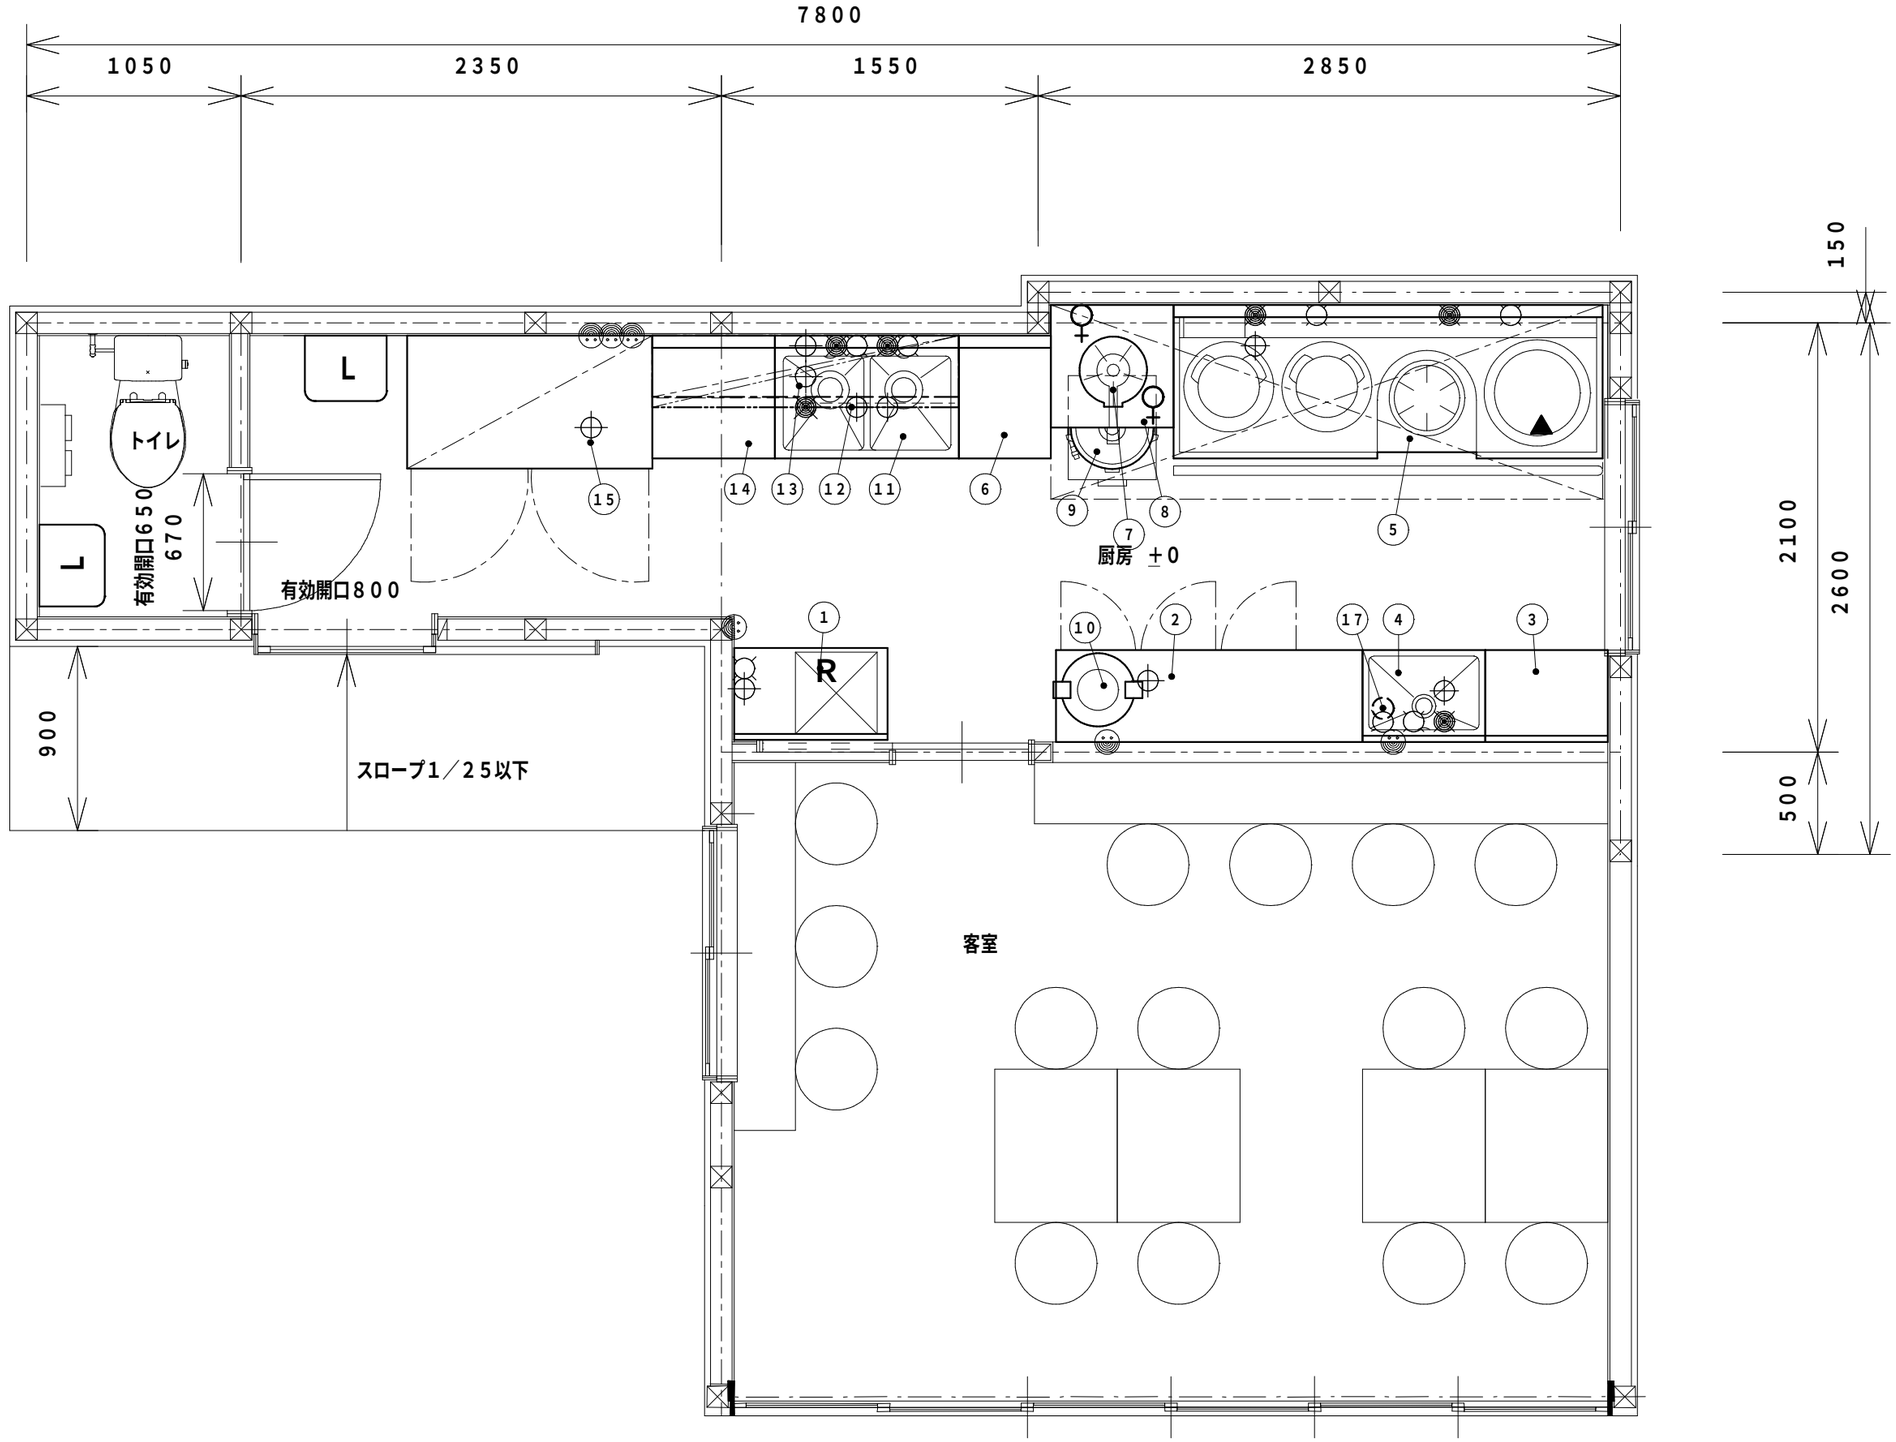

中華料理 ／ 15席	厨房面積 12.5 ㎡

厨　房　器　具　表

No.	品　　名	MODEL	台数	寸法（規格）mm 間口	奥行	高さ	配管接続口径（A） 給水	給湯	排水	ガス（kw） 口径（A）	消費量 kw	電気（kw） 1φ 100V	1φ 200V	3φ 200V	フード	備　　考
1	作業台		1	750	450	800										
2	冷蔵コールドテーブル		1	1500	450	800			40			0.28				230リットル
3	作業台		1	600	450	800										
4	一槽シンク		1	600	450	800	15	15	50							
5	中華レンジ		1	2100	750	750	15x2	15x2	40 耐熱管	25	83.7				GF	
6	作業台		1	450	600	800										
7	鋳物ガスコンロ		1	330φ	525	130				ホース 13φ	11				GF	
8	炊飯台		1	600	600	800										
9	炊飯器		1	450	421	425				ホース 13φ	5.52				○	2～6リットル 内釜フッ素仕様
10	電子ジャー		1	435	358	270						0.08				4リットル
11	二槽シンク		1	900	600	800	15x2	15x2	50x2							
12	吊戸棚		1	1500	350	600										中棚1段
13	平棚		1	1500	300	一段										
14	作業台		1	600	600	800										
15	インバータ冷凍冷蔵庫		1	1200	650	1905			40			0.72				F：183リットル R：602リットル
16	欠番															
17	浄水器		1	φ104		245	15 G.V									
	ヨビ設備		1					15 G.V	40x2 耐熱管			2.63				
	ヨビ設備		1				15 G.V		40			0.28				

総合ガス消費量（13A）	100.22 kw
総合電気容量 1φ100V	3.99 kw
総合電気容量 1φ200V	0.00 kw
総合電気容量 3φ200V	0.00 kw
総合蒸気消費量	0.00 kg／h

中華料理　／　15席	厨房面積 12.5 m²